発電機設置場所

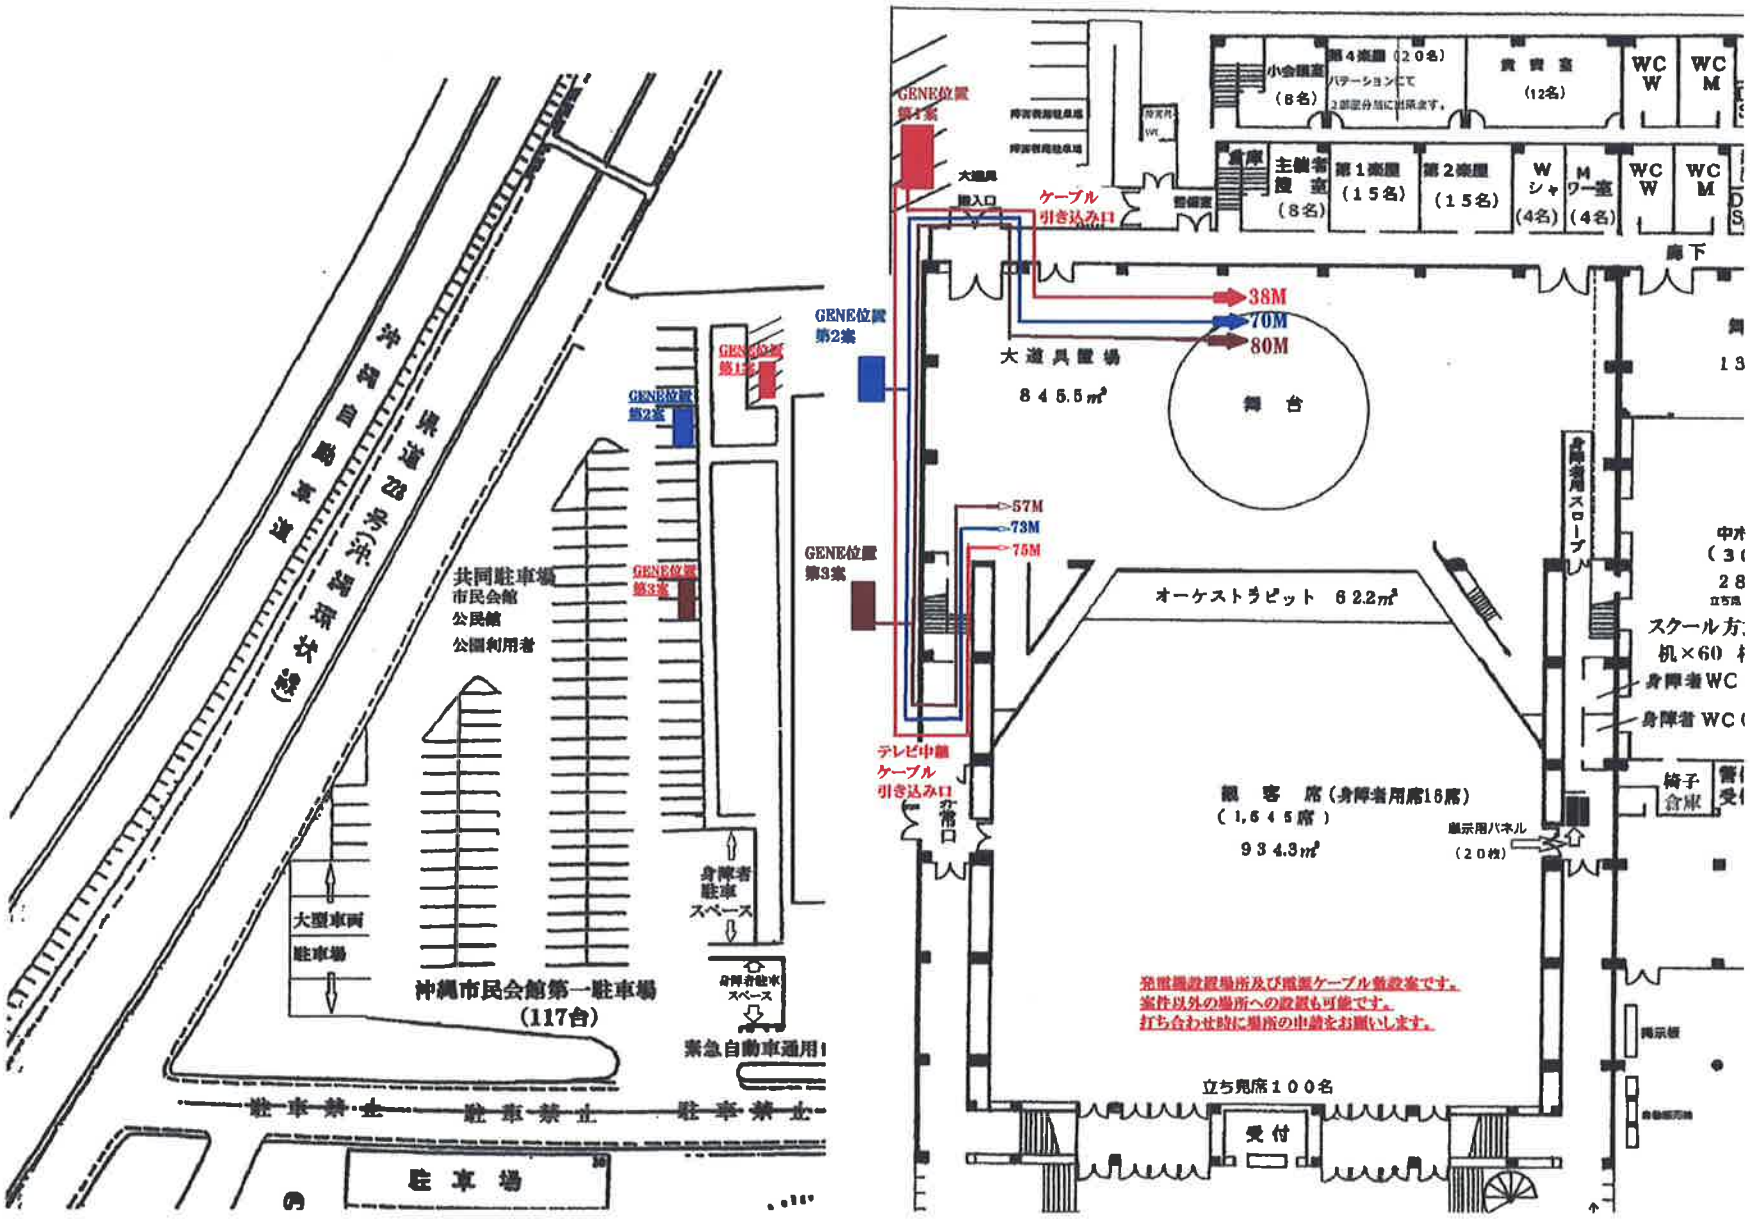
GENE位置
第4案
大道具
搬入口
ケーブル
引き込み口
小会議室
（8名）
第4楽屋（20名）
パテーションにて
2部屋分割に対応します。
食堂室
（12名）
WC
W
WC
M
倉庫
主催者
控室
（8名）
第1楽屋
（15名）
第2楽屋
（15名）
W
シャワー
（4名）
M
シャワー室
（4名）
WC
W
WC
M
廊下
GENE位置
第2案
38M
70M
80M
大道具置場
845.5㎡
舞台
GENE位置
第1案
GENE位置
第2案
GENE位置
第3案
57M
73M
75M
身障者用スロープ
オーケストラピット 622㎡
共同駐車場
市民会館
公民館
公園利用者
テレビ中継
ケーブル
引き込み口
非常口
観客席（身障者用席16席）
（1,645席）
934.3㎡
展示用パネル
（20枚）
椅子
倉庫
身障者
駐車
スペース
大型車両
駐車場
沖縄市民会館第一駐車場
（117台）
身障者駐車
スペース
緊急自動車通用口
駐車禁止
駐車禁止
駐車禁止
駐車場
発電機設置場所及び電源ケーブル敷設案です。
案件以外の場所への設置も可能です。
打ち合わせ時に場所の申請をお願いします。
立ち見席100名
受付
掲示板