


演目		上演時間	自	月	日	AM	時	分
主催者名			至	月	日	AM	時	分

# 大ホール舞台平面図

沖縄市民会館  
 沖縄市八重島1-1-1  
 TEL098-939-0022

0 1間  
 1/150

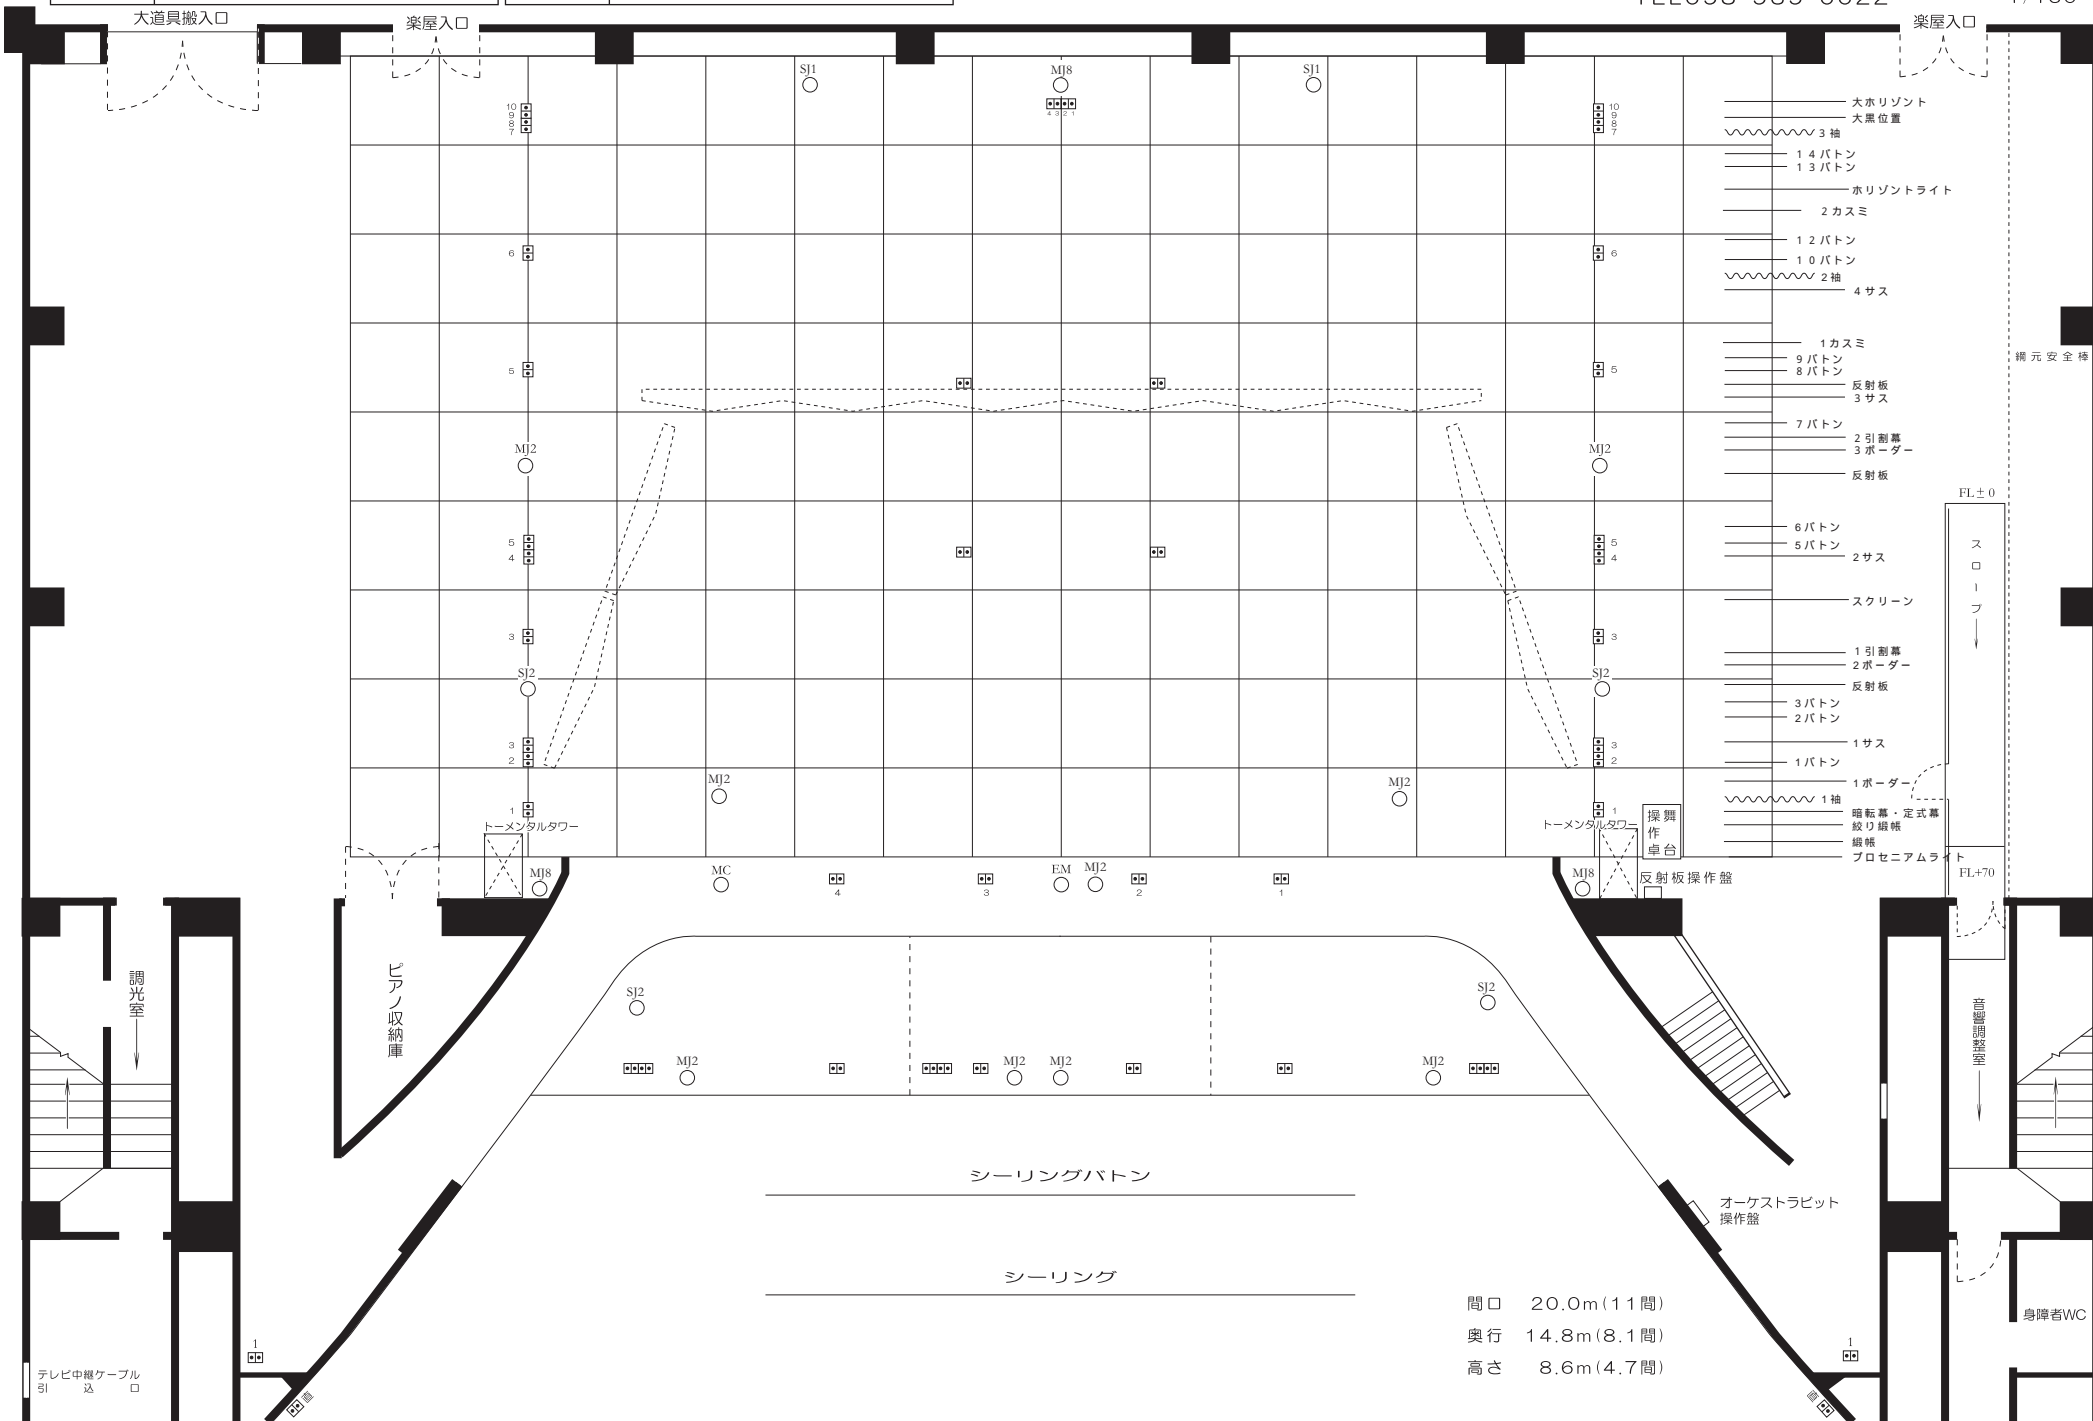

間口 20.0m(11間)  
 奥行 14.8m(8.1間)  
 高さ 8.6m(4.7間)

身障者WC