


演 目	
主催者名	
上演時間	自 月 日 AM 時 分
	至 月 日 AM 時 分

中ホール舞台平面図

沖縄市民会館
 沖縄市八重島1-1-1
 TEL098-939-0022

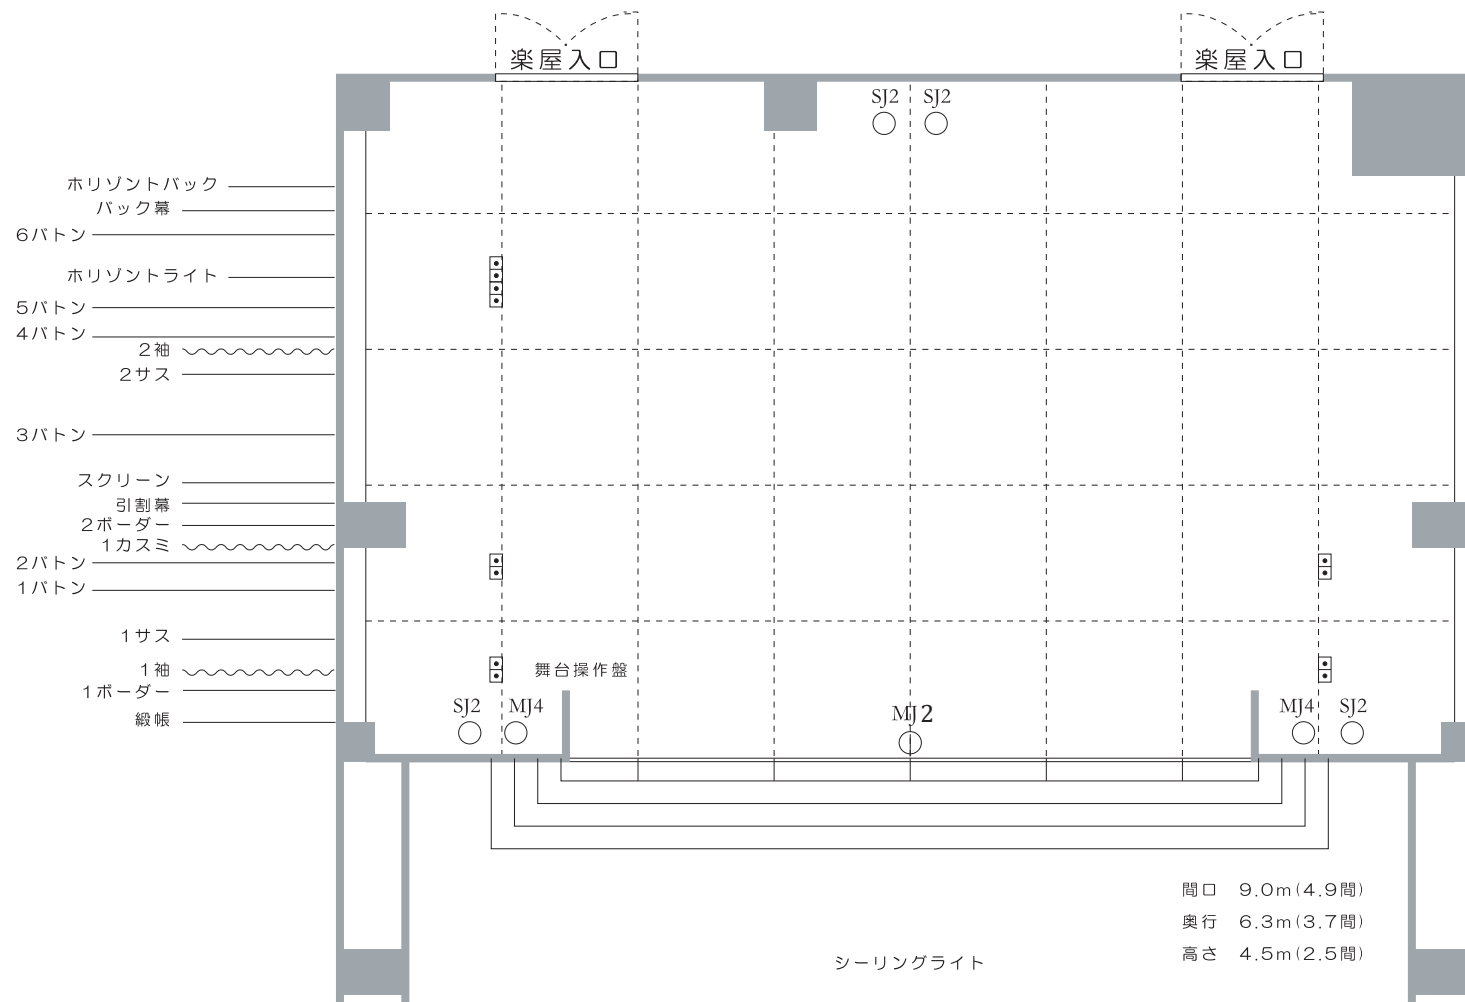


間口 9.0m (4.9間)
 奥行 6.3m (3.7間)
 高さ 4.5m (2.5間)

0 1間
 1/100

演 目						
主催者名						
上演時間	自	月	日	AM	時	分
	至	月	日	PM	時	分

沖縄市民会館
 沖縄市八重島1-1-1
 TEL098-939-0022

中ホール舞台平面図

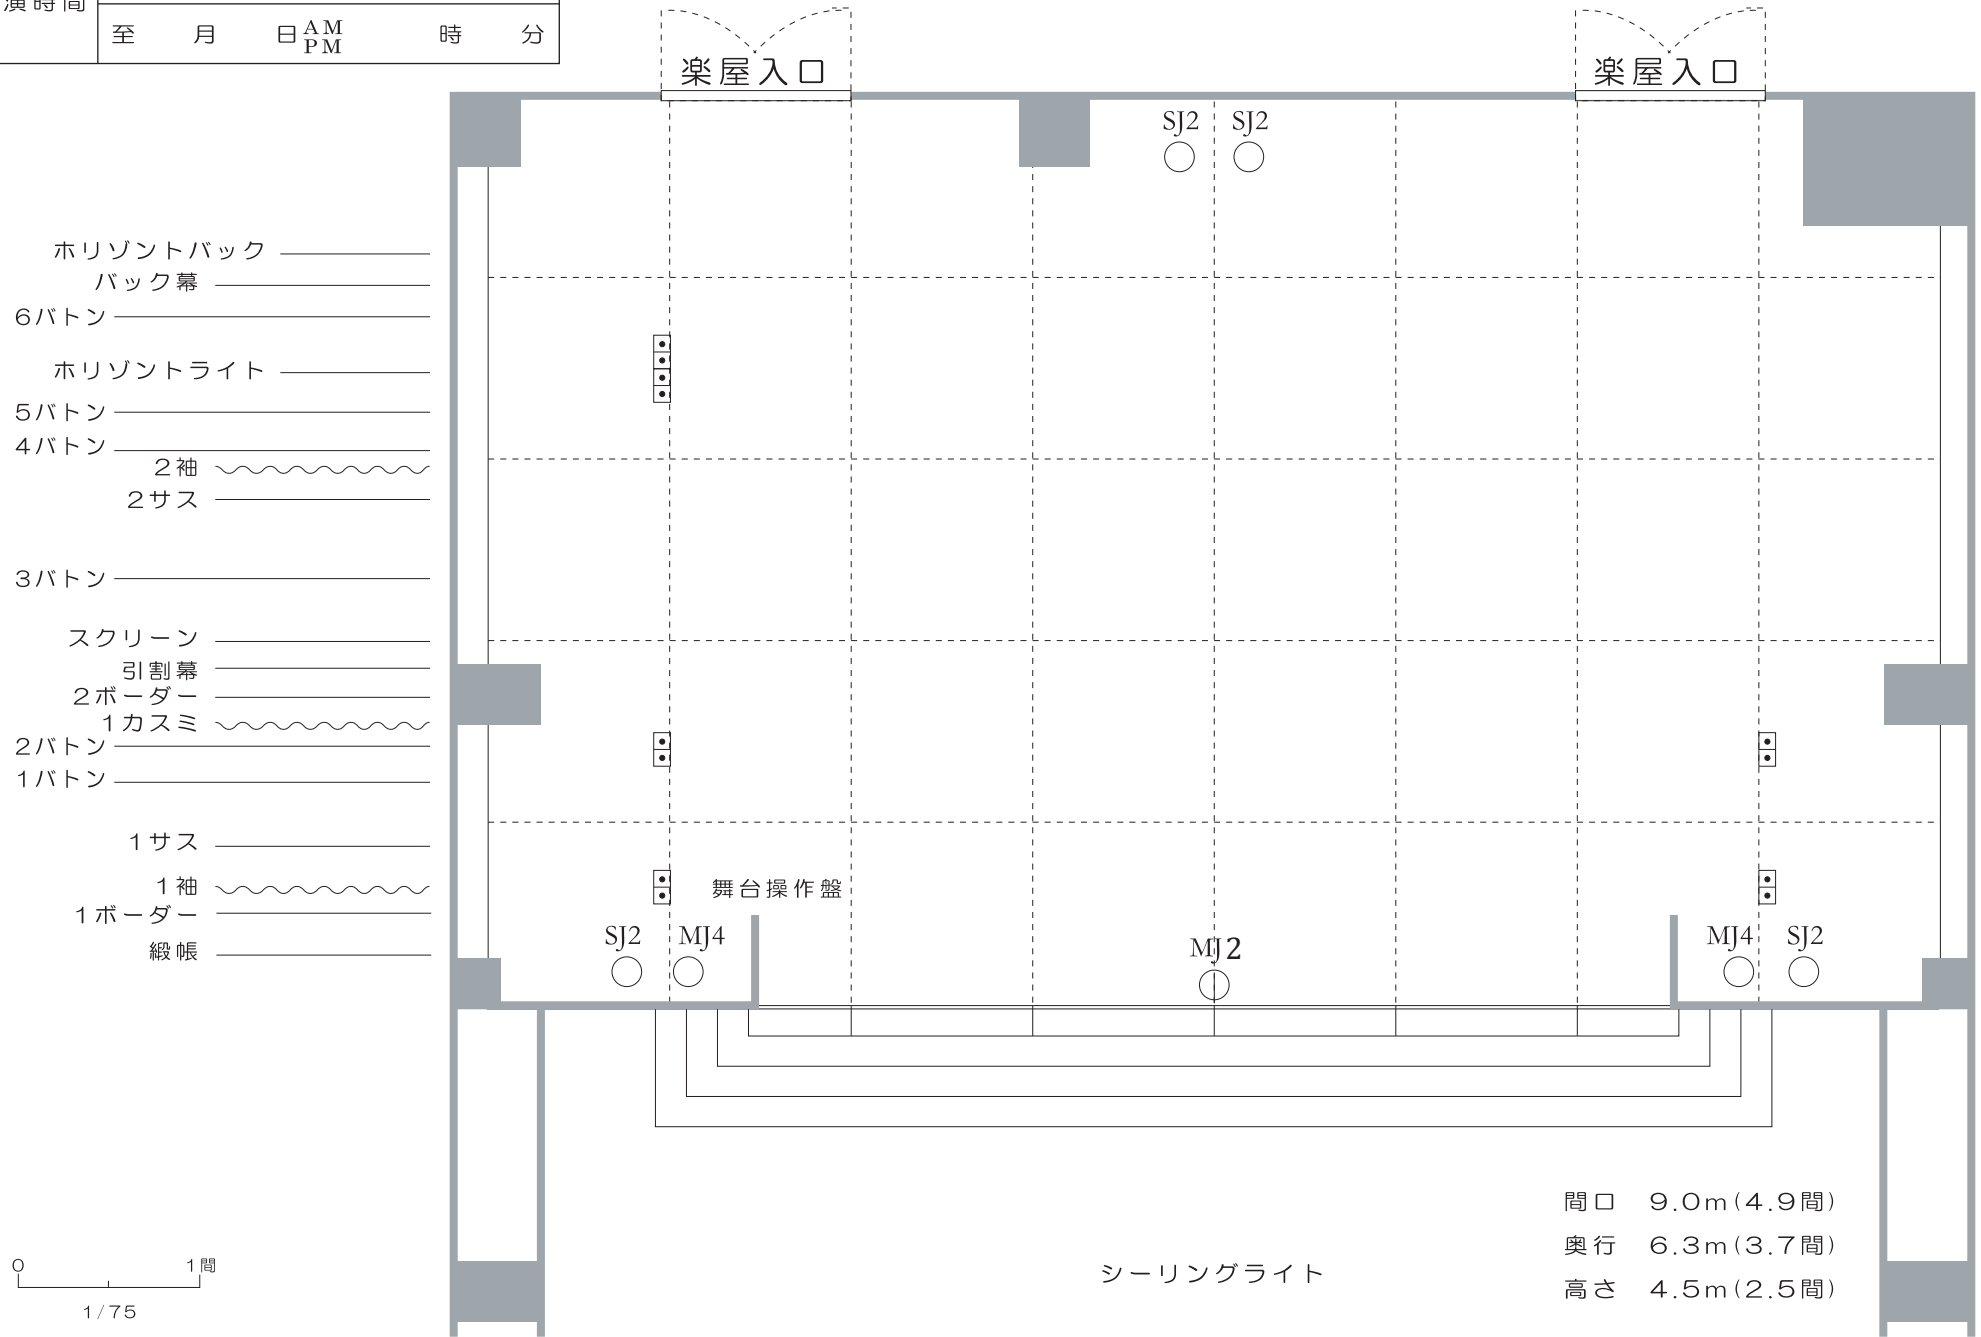




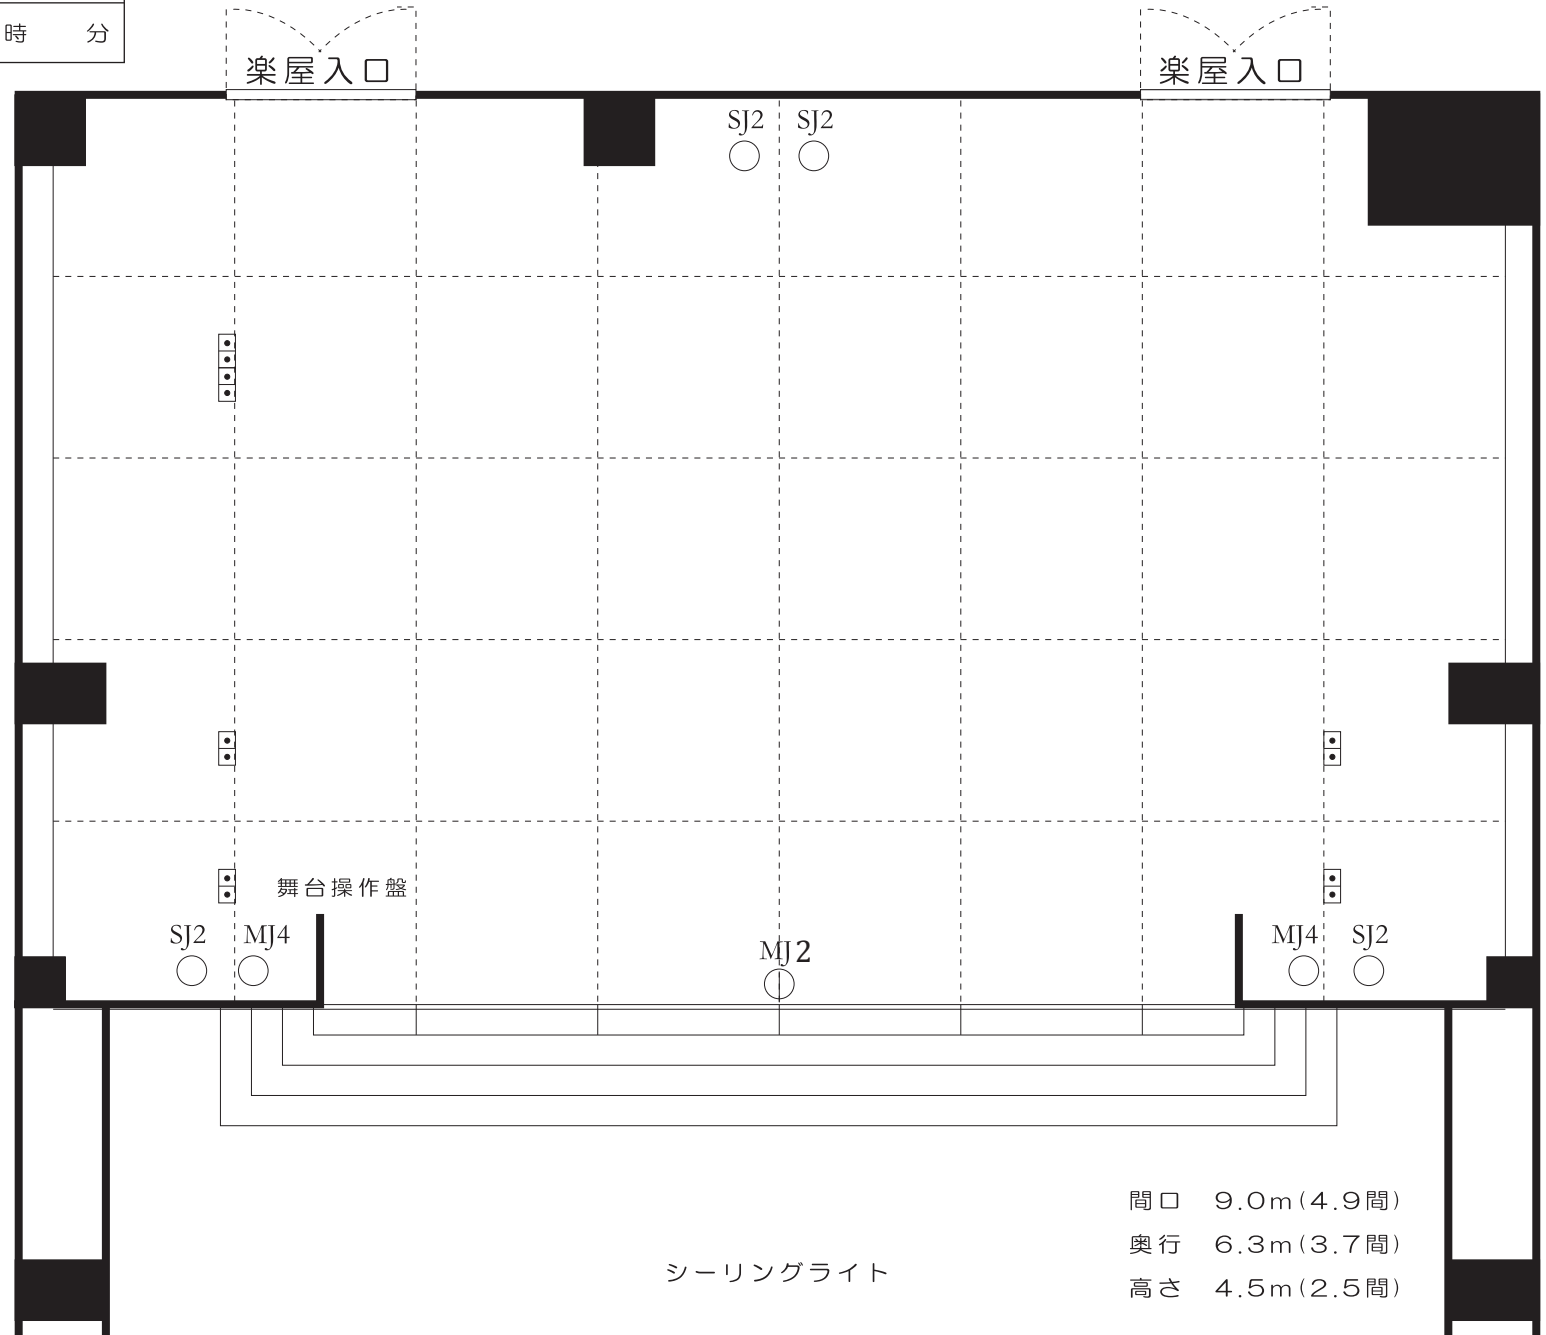
中ホール舞台平面図

演 目	
主催者名	
上演時間	自 月 日 AM 時 分 PM
	至 月 日 AM 時 分 PM

楽屋入口

楽屋入口

- Horizontバック _____
- バック幕 _____
- 6バトン _____
- Horizontライト _____
- 5バトン _____
- 4バトン _____
- 2袖 
- 2サス _____
- 3バトン _____
- スクリーン _____
- 引割幕 _____
- 2ボーダー _____
- 1カスミ 
- 2バトン _____
- 1バトン _____
- 1サス _____
- 1袖 
- 1ボーダー _____
- 緞帳 _____



0 1間
 1/75


間口 9.0m(4.9間)
 奥行 6.3m(3.7間)
 高さ 4.5m(2.5間)

シーリングライト

演 目	
主催者名	
上演時間	自 月 日 AM 時 分 PM
	至 月 日 AM 時 分 PM

中ホール舞台平面図

沖縄市民会館
 沖縄市八重島1-1-1
 TEL098-939-0022

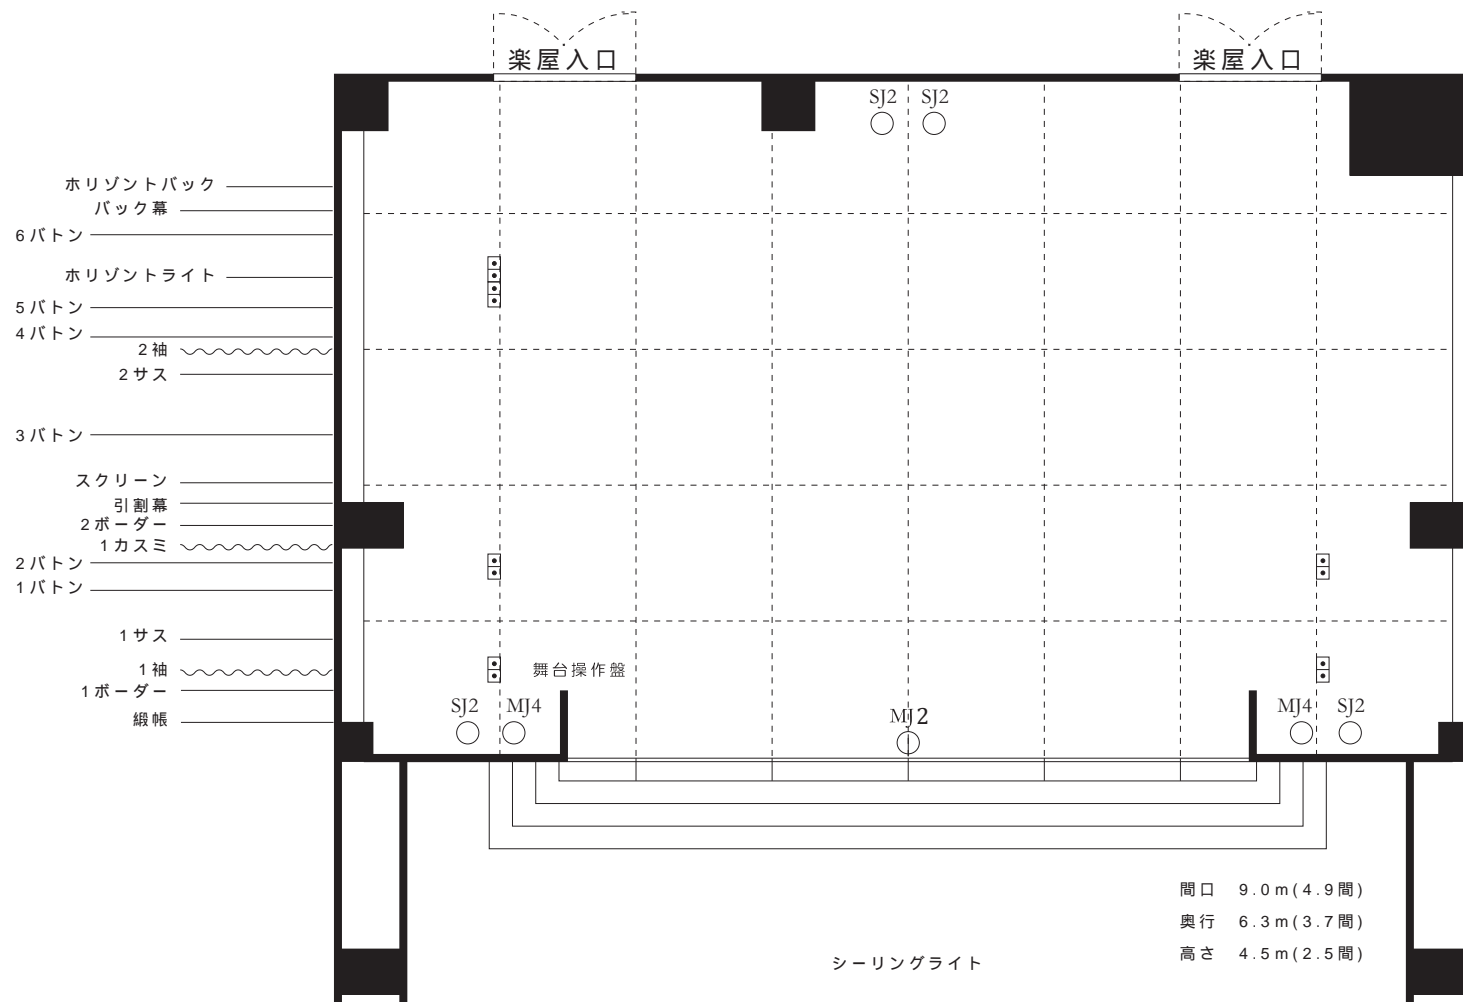

間口 9.0m(4.9間)
 奥行 6.3m(3.7間)
 高さ 4.5m(2.5間)